



ΕΦΗΜΕΡΙΣ ΤΗΣ ΚΥΒΕΡΝΗΣΕΩΣ
ΤΗΣ ΕΛΛΗΝΙΚΗΣ ΔΗΜΟΚΡΑΤΙΑΣ

ΤΕΥΧΟΣ ΤΕΤΑΡΤΟ — Αρ. Φύλλου **709**

14 Σεπτεμβρίου 1995

ΑΠΑΛΛΟΤΡΙΩΣΕΙΣ

ΑΠΟΦΑΣΕΙΣ

Αριθ. 1592/Φ.24΄Ανδρου (1)

Καθορισμός των ορίων του αιγιαλού και δημιουργία ζώνης παραλίας στην θέση «ΒΛΥΧΑΔΑ» κοιν. Μακροταντάλου Ν. Άνδρου.

Ο ΠΕΡΙΦΕΡΕΙΑΚΟΣ ΔΙΕΥΘΥΝΤΡΙΑ Ν. ΚΥΚΛΑΔΩΝ

Έχοντας υπόψη:

1. Τις διατάξεις των αρθρ. 1 μέχρι και 7 του Α.Ν. 2344/1940 «περί αιγιαλού και παραλίας», όπως τροποποιήθηκαν και συμπληρώθηκαν με τις διατάξεις: α) του άρθρου 13 του Ν. 1078/80 και β) του άρθρου 23 του Ν. 1337/83.

2. Τις διατάξεις του άρθρ. 1 της παρ. 1 του Ν. 3200/55 (ΦΕΚ 97/Α/1955) «περί διοικητικής αποκεντρώσεως» σε συνδυασμό με τις διατάξεις του από 28.6.55 Β. Δ/τος «περί εξαιρέσεως από της κατά αρθρ. 1 παρ. 1 του Ν. 3200/55 αρμοδιότητας των Νομαρχών, αντικειμένων τινών αρμοδιότητας του Υπ. Οικονομικών» του Β.Δ. 704/79 και του άρθρου 1 παρ. 5 του Π.Δ. 71/25.2.84, σχετικά με την μεταβίβαση αρμοδιοτήτων του Υπουργού Οικονομικών στους Νομάρχες και στις Περιφερειακές Αρχές διανομαρχαιακού επιπέδου.

3. Τις διατάξεις της παρ. 9 του άρθρ. 1 του κεφαλαίου Β΄ της 0.208/181/26.4.82 (ΦΕΚ 214/26.4.82 τεύχος Β΄) κοινής απόφασης των Υπουργών Προεδρίας Κυβερνήσεως και Οικονομικών «Αναμόρφωση Συλλογικών Οργάνων Γνωμοδοτικής και Αποφασιστικής αρμοδιότητας του Υπ. Οικονομικών».

4. Την από 28.2.95 έκθεση της «Επιτροπής καθορισμού των ορίων τα όρια του αιγιαλού και παραλίας και θέσεων αμμοληψίας» που καθόρισε τα όρια του αιγιαλού και της παραλίας στην περιοχή «ΒΛΥΧΑΔΑ» Μακροταντάλου Ν. Άνδρου και το από Φεβρουαρίου 95 με κλίμακα 1:500 τοπογραφικό διάγραμμα σε μία πινακίδα του Βασίλη Ανυφαντή τοπ. μηχανικού που θεωρήθηκε την 28.2.95 και συνοδεύει την έκθεση της προαναφερομένης επιτροπής.

5. Τη σύμφωνη γνώμη του Γεν. Επιτελείου Ναυτικού, που διατυπώθηκε στο 544.5/439/7.8.95 έγγραφό του.

6. Τις διατάξεις του Ν. 2218/94 «Περί ίδρυσης Νομαρχιακής Αυτοδιοίκησης κλπ. «ΦΕΚ 90Α/13.6.94 όπως αυτό τροποποιήθηκε με τον Ν. 2240/94, αποφασίζουμε:

1. Επικυρώνουμε την από 28 Φεβρουαρίου 1995 έκθεση της Επιτροπής καθορισμού των ορίων του αιγιαλού και παραλίας και θέσεων αμμοληψίας, στην θέση «ΒΛΥΧΑΔΑ» Μακροταντάλου Ν. Άνδρου καθώς και το από Φεβρουαρίου 1995 τοπογραφικό διάγραμμα, σε (1) μία πινακίδα που την συνοδεύει, το οποίο συντάχθηκε από τον Βασίλη Ανυφαντή τοπ. μηχανικό, με κλίμακα 1:500 και θεωρήθηκε την 28.2.95 επί του οποίου η πιο πάνω Επιτροπή, καθόρισε την οριογραμμή του αιγιαλού με κόκκινη συνεχή πολυγωνική γραμμή Α1, Α2, Α3, Α9, Α10 την οριογραμμή Π1, Π2, Π3,..... Π9, Π10 την οριογραμμή του παλαιού αιγιαλού με μπλε συνεχή πολυγωνική γραμμή.

2. Η παρούσα απόφαση μαζί με την έκθεση και το διάγραμμα, που προαναφέραμε, να δημοσιευτούν στην Εφημερίδα της Κυβερνήσεως.

Ερμούπολη, 31 Αυγούστου 1995

Η Περιφ/κή Διευθύντρια
ΕΥΦΗ Δ. ΜΗΤΩΣΗ

ΕΚΘΕΣΗ ΕΠΙΤΡΟΠΗΣ ΚΑΘΟΡΙΣΜΟΥ ΟΡΙΩΝ ΑΙΓΙΑΛΟΥ - ΠΑΡΑΛΙΑΣ (ΑΡΘΡΟ 100 Π.Δ. 284/88)

Για τον καθορισμό για πρώτη φορά των ορίων αιγιαλού και παραλίας στην θέση «Βλυχάδα» κοινότητας Μακροταντάλου νήσου Άνδρου.

Στην Άνδρο σήμερα 28 Φεβρουαρίου 1995 οι υπογεγραμμένοι:

1. Στέλιος Σεζένιας αναπλ. Προϊστάμενος Κτηματικής Υπηρεσίας Ν. Κυκλάδων ως Πρόεδρος επειδή το τακτικό μέλος κωλύετο.

2. Αυγουστής Λεφάκης τοπογράφος Μηχανικός Προϊστάμενος Γραφείου Μηχανικού Άνδρου, ως μέλος.

3. Δημήτριος Παναγιωτόπουλος Λιμενάρχης Γαυρίου ως μέλος που αποτελούν την επιτροπή καθορισμού των ορίων αιγιαλού και παραλίας δυνάμει του άρθρου 100 του Π.Δ. 284/88 και της 69/1994 που τροποποιήθηκε με την 1681/94 απόφαση Νομάρχη Κυκλάδων που συγκλήθηκε κατόπιν τηλεφωνικής εντολής του Προέδρου, πήγε επί τόπου στην προαναφερόμενη περιοχή, αφού έλαβε υπόψη:

1. Την από Σεπτέμβριο 1994 αίτηση του Γεωργίου Καντζαβέλου με την οποία ζητείται ο καθορισμός των ορίων του αιγιαλού και της παραλίας στην θέση Βλυχάδα κοινότητας Μακροταντάλου νήσου Άνδρου.

2. Το τοπογραφικό και υψομετρικό διάγραμμα σε μία πι-

νακίδα και κλίμακα 1:500 που συντάχθηκε από τον Βασίλειο Ανυφαντή Διπ/χο Τοπογράφο Μηχανικό ελέχθηκε στο πεδίο για την ακρίβεια της αποτύπωσης από τον Αυγουστή Λεφάκη, τοπογράφο Μηχανικό την 28.2.95 και θεωρήθηκε από τον Προϊστάμενο του γραφείου Μηχανικού Άνδρου όπως ορίζει το άρθρο 20 του Ν. 719/77.

3. Τις διατάξεις του Ν. 1337/83 και του ΑΝ 2344/40 όπως αυτός τροποποιήθηκε και την προς αυτό σχετική Δικαστηριακή και Διοικητική Νομολογία.

4. Την αντίληψη που σχηματίστηκε από την μεταβίβαση επί τόπου για το πλάτος της βρεχόμενης ζώνης και ξηράς, την μορφολογία του εδάφους (το μεγαλύτερο μέρος της ακτογραμμής είναι αμμώδης με εξαίρεση τα άκρα και το μέσον όπου υπάρχουν βράχια) του θαλασσίου χώρου, τα θαλάσσια ρεύματα, τις επικρατούσες καιρικές συνθήκες και τα λοιπά στοιχεία, αποφασίζει:

1. Καθορίζει στο παραπάνω τοπογραφικό διάγραμμα:

α. Την οριογραμμή του αιγιαλού με κόκκινη συνεχή πολυγωνική γραμμή με στοιχεία Α1, Α2, Α3, ... Α10.

β. Την οριογραμμή της παραλίας με κίτρινη συνεχή πολυγωνική γραμμή με στοιχεία Π1, Π2, Π3, ... Π10, επειδή δεν εξυπηρετούνται οι σκοποί της παραγράφου 1 του άρθρου 7 του Ν. 2344/40.

γ. Η ζώνη της παραλίας έχει πλάτος 10,00 μέτρα.

δ. Οι εξασφαλίσεις των κορυφών όδευσης αιγιαλού και παραλίας έγιναν με ορθογώνιες συντεταγμένες εξαρτημένες από το Κρατικό Τριγωνομετρικό Δίκτυο.

2. Αποφαίνεται ότι δεν υπάρχει παλαιός Αιγιαλός.

3. Υπάρχουν κτίσματα στη ζώνη της παραλίας, τα οποία δεν εξαιρούνται.

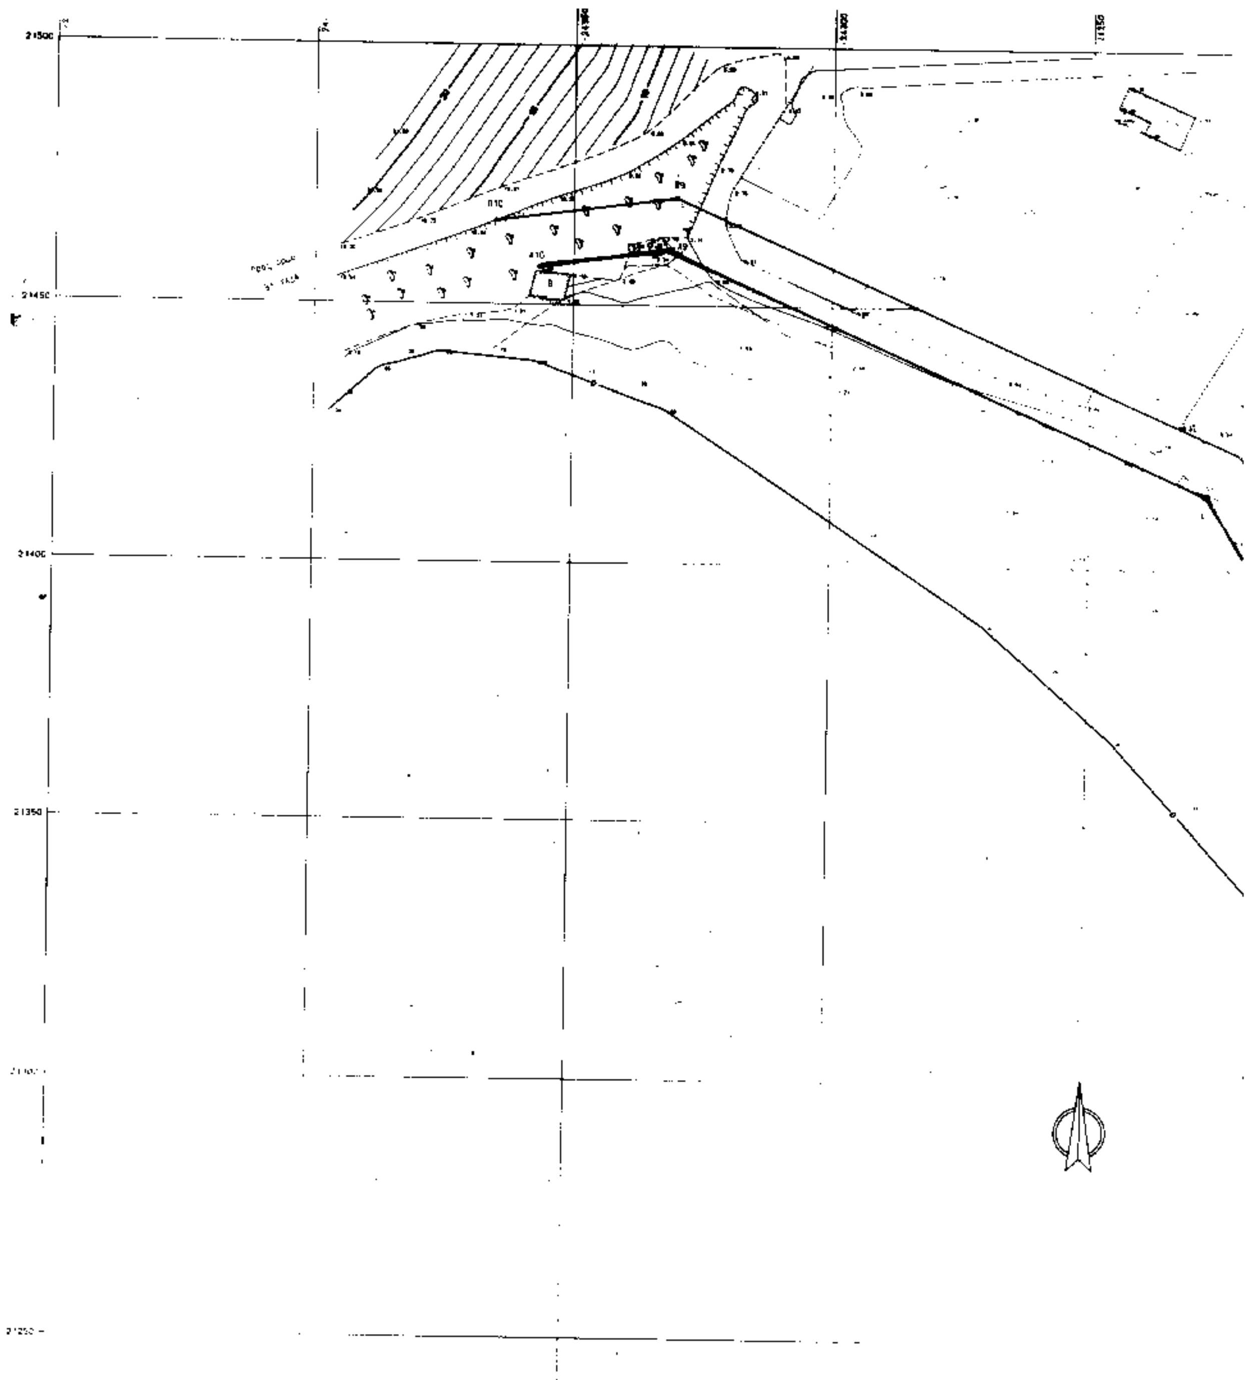
Η επιτροπή

Ο Πρόεδρος

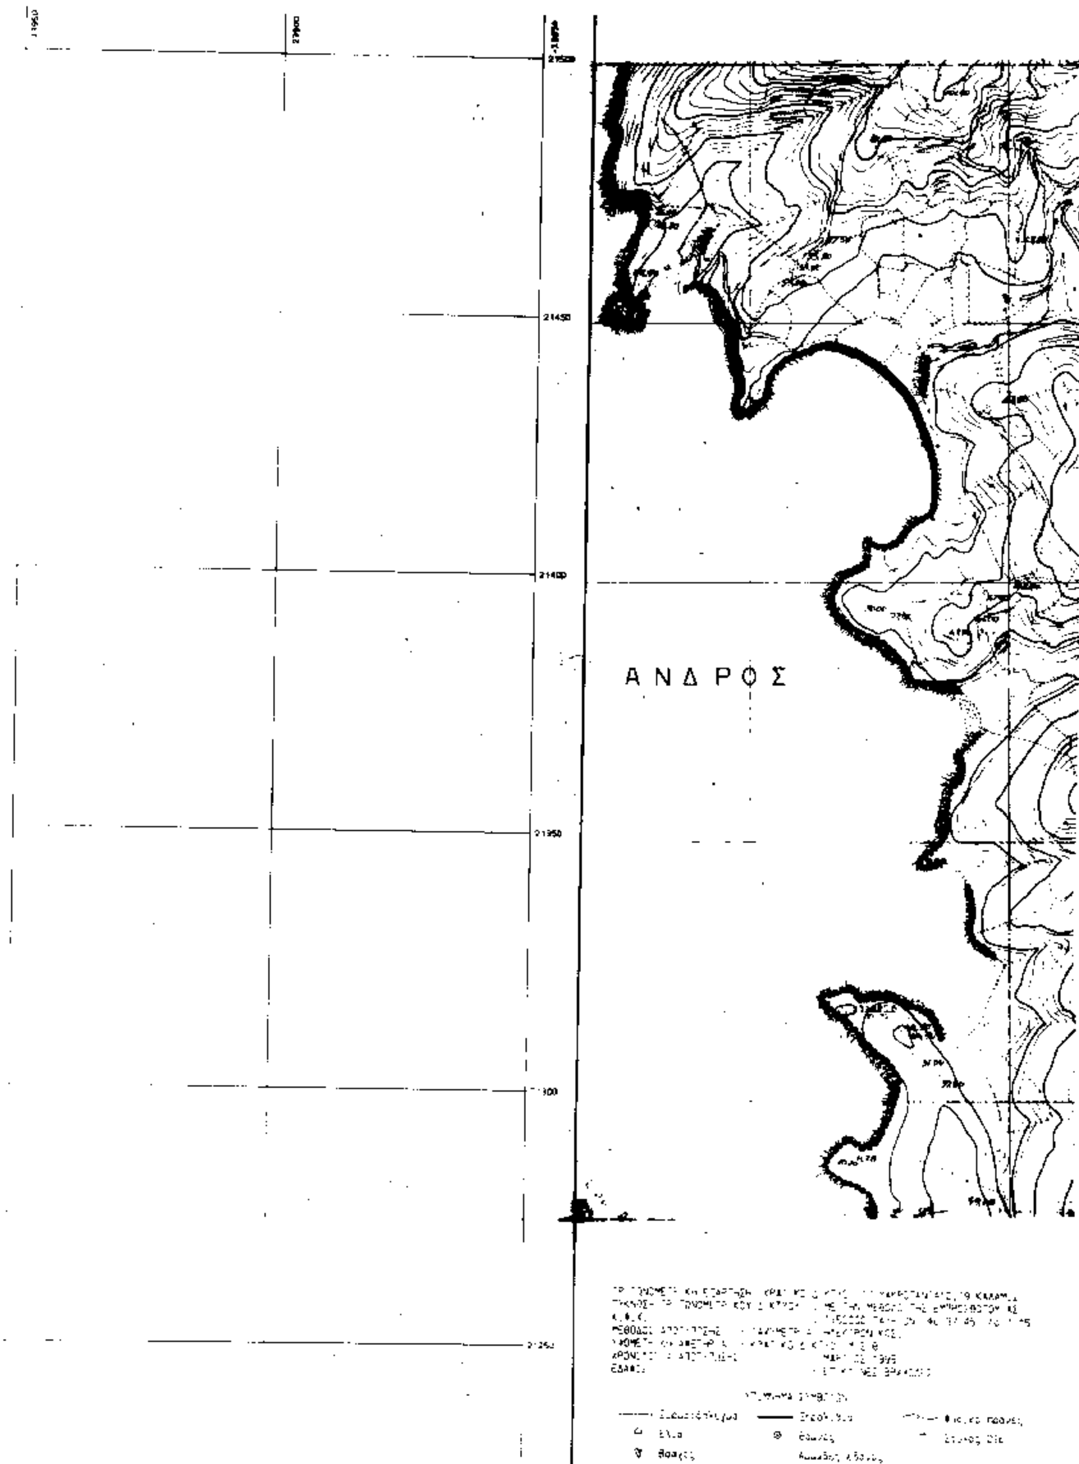
ΣΤΕΛΙΟΣ ΣΕΖΕΝΙΑΣ

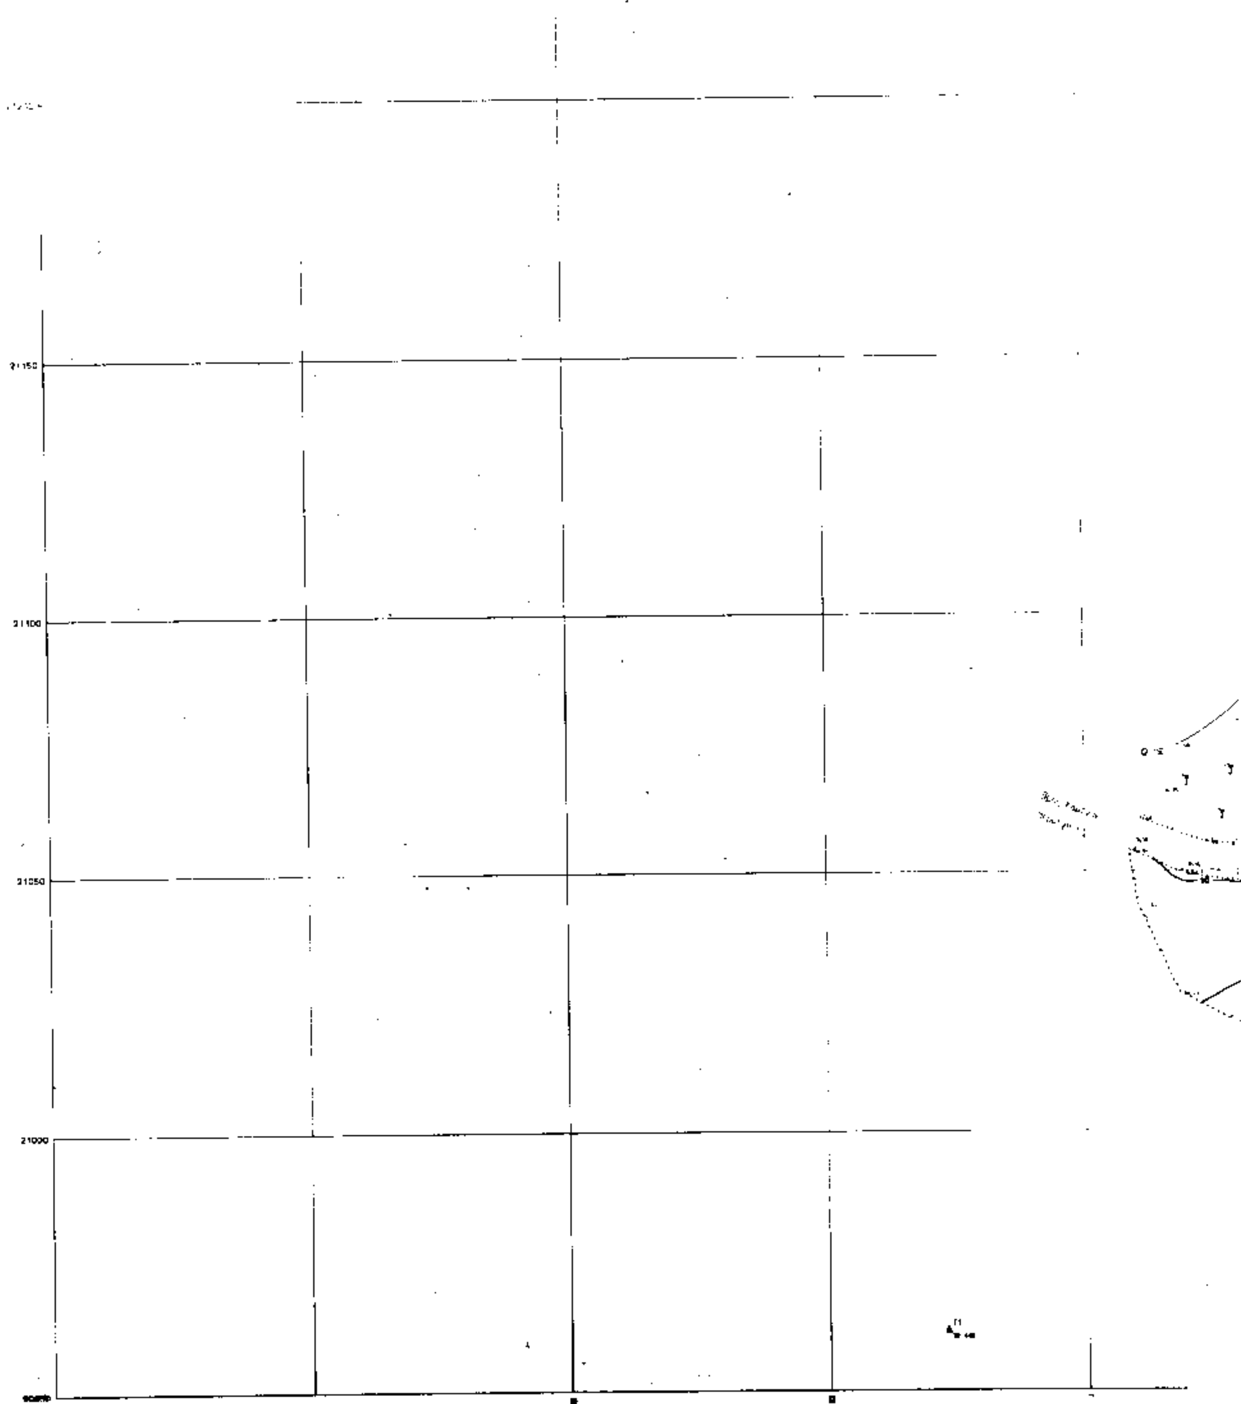
Τα Μέλη

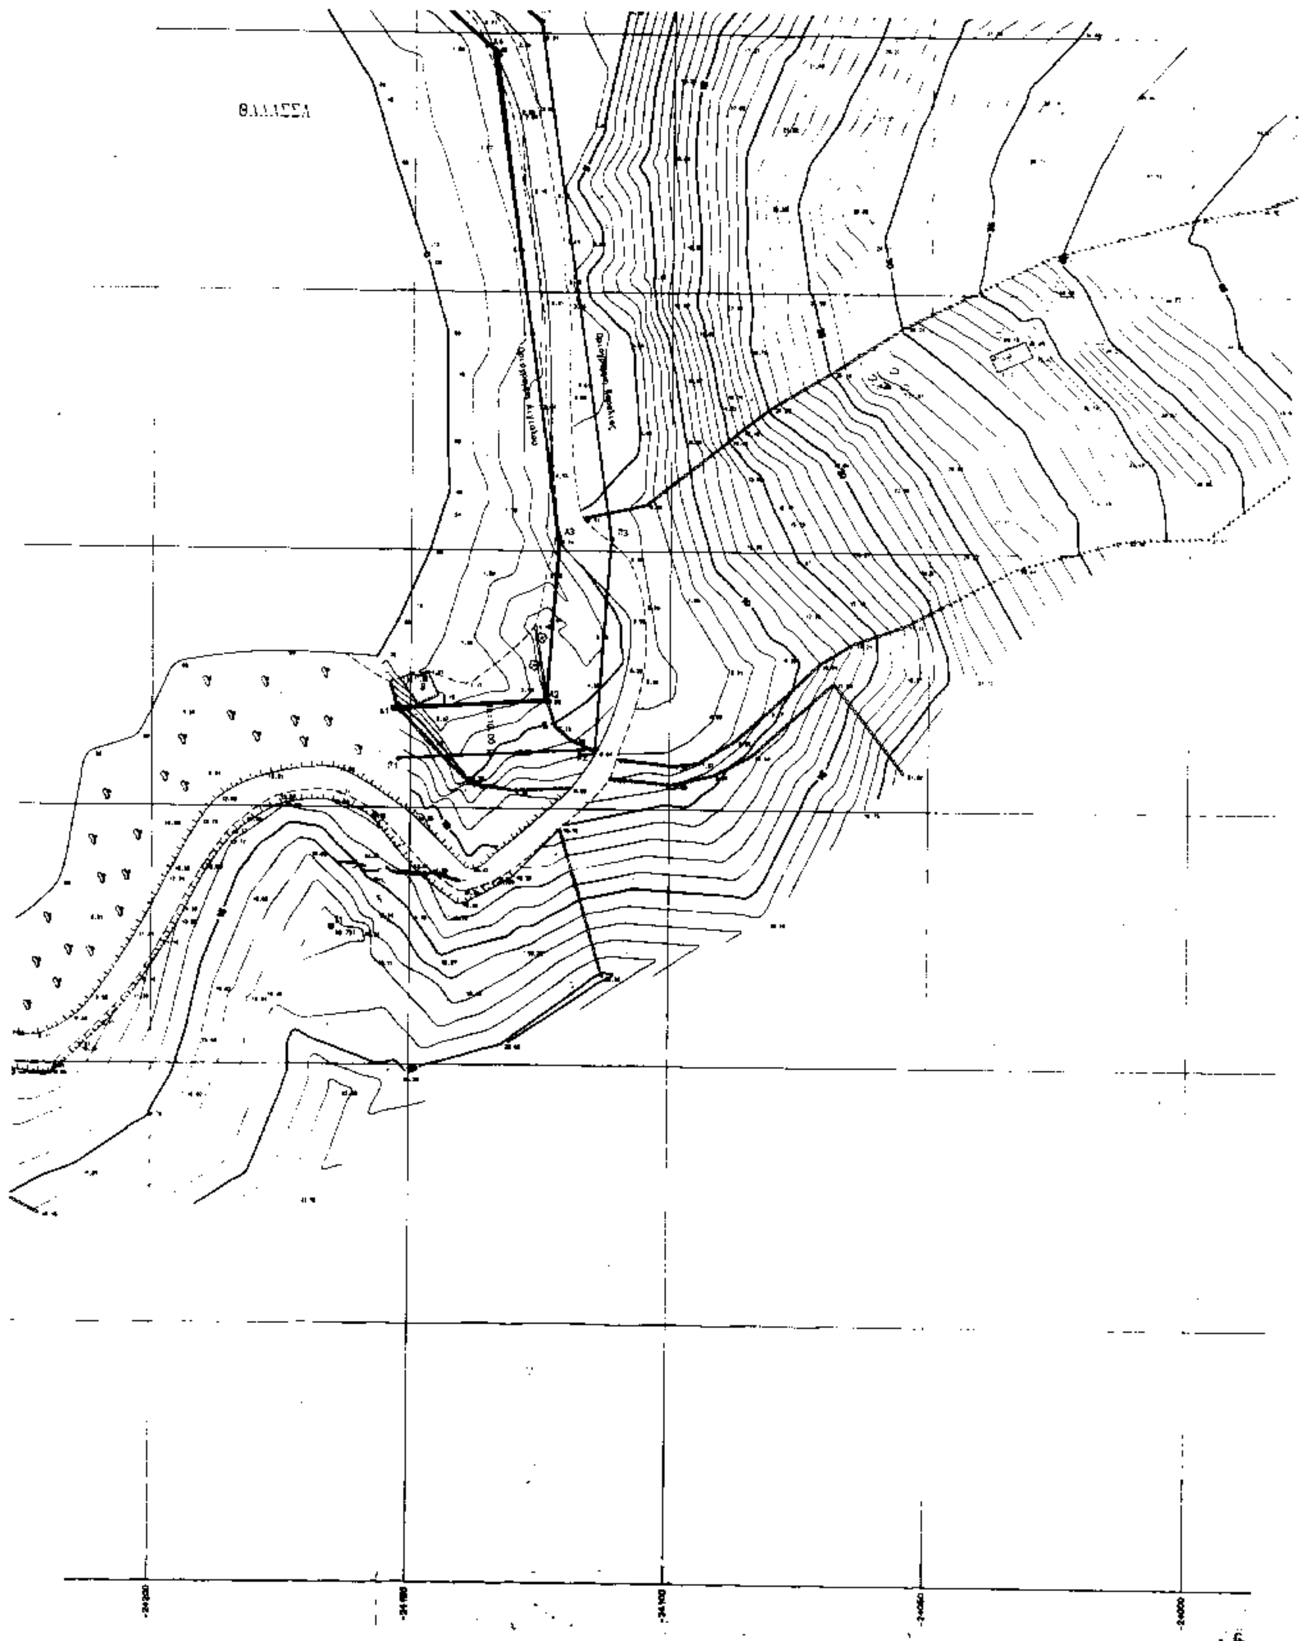
ΑΥΓΟΥΣΤΗΣ ΛΕΦΑΚΗΣ ΔΗΜΗΤΡΗΣ ΠΑΝΑΓΙΩΤΟΠΟΥΛΟΣ




ΘΑΛΑΣΣΑ


ΑΝΔΡΟΣ


21150
21100
21050
21000


ΘΑΛΑΣΣΑ

21200

21150

21100

21050

21000

-23950 -23900 -23850

ΣΥΝΤΕΤΑΓΜΕΝΕΣ [illegible]

α/α	ΣΗΜΕΙΟ	Χ	Υ	[illegible]
[illegible]	[illegible]	[illegible]	[illegible]	[illegible]
[illegible]	[illegible]	[illegible]	[illegible]	[illegible]
[illegible]	[illegible]	[illegible]	[illegible]	[illegible]
[illegible]	[illegible]	[illegible]	[illegible]	[illegible]

ΠΙΝΑΚΑΣ ΣΥΝΤΕΤΑΓΜΕΝΩΝ ΚΟΡΥΦΩΝ [illegible]

α/α	ΣΗΜΕΙΟ	Χ	Υ	[illegible]
1	Α1	[illegible]	[illegible]	[illegible]
2	Α2	[illegible]	[illegible]	[illegible]
3	Α3	[illegible]	[illegible]	[illegible]
4	Α4	[illegible]	[illegible]	[illegible]
5	Α5	[illegible]	[illegible]	[illegible]
6	Α6	[illegible]	[illegible]	3.13
7	Α7	-24183.5[illegible]	21346.[illegible]	2.85
8	Α8	[illegible]	[illegible]	[illegible]
9	Α9	[illegible] 848	21462.[illegible]	3.21
10	Α10	-24356.6[illegible]	[illegible]	1.95

ΠΙΝΑΚΑΣ ΣΥΝΤΕΤΑΓΜΕΝΩΝ ΚΟΡΥΦΩΝ ΠΑΡΑΛΙΑΣ

α/α	ΣΗΜΕΙΟ	Χ	Υ
1	Π1	[illegible]	21109.515
2	Π2	-24114.378	[illegible]
3	Π3	-24111.449	[illegible]
4	Π4	[illegible]	21252.344
5	Π5	-24155.516	[illegible].761
6	Π6	[illegible].795	[illegible].228
7	Π7	-24174.485	21350.497
8	Π8	-24220.848	[illegible]
9	Π9	-24330.161	21475.906
10	Π10	-24365.211	21456.259

ΥΠΟΜΝΗΜΑ ΕΠΙΤΡΟΠΗΣ

1) Το παρόν Τοπογραφικό Διάγραμμα συνοδεύει την από 28.2.95 Έκθεση της Επιτροπής καθορισμού των ορίων του Αιγιαλού και της Παραλίας (άρθρο 74 του Π.Δ.636/77)
2) Ο καθορισμός του Αιγιαλού και της Παραλίας γίνεται για πρώτη φορά
3) Η οριογραμμή του Αιγιαλού καθορίζεται με συνεχή κόκκινη πολυγωνική γραμμή με στοιχεία Α1,Α2,Α3,Α4,Α5,Α6,Α7,Α8,Α9,Α10 της οποίας οι κορυφές εξασφαλίζονται με ορθογώνιες συντ/νες από το κρατικό δίκτυο.
4) Η οριογραμμή της Παραλίας καθορίζεται με συνεχή κυανή πολυγωνική γραμμή με στοιχεία Π1,Π2,Π3,Π4,Π5,Π6,Π7,Π8,Π9,Π10 της οποίας οι κορυφές εξασφαλίζονται με συντεταγμένες του κρατικού δικτύου και απέχει από την οριογραμμή του Αιγιαλού απόσταση δέκα (10) μέτρων και είναι παράλληλος σε αυτήν καθ' όλο το μήκος της επειδή δεν εξυπηρετούνται οι σκοποί της παρ. 1 του άρθρου 7 του Α.Ν.2344/1940
5) Η εξάρτηση έγινε από το κρατικό δίκτυο.
6) Δεν βρέθηκαν στοιχεία για την ύπαρξη παλαιού Αιγιαλού
7) Σημειούται ότι υπάρχουν κτίσματα επί της ζώνης της παραλίας τα οποία δεν εξαιρούνται.

Ο ΠΡΟΕΔΡΟΣ
Σ.Υ.
Σέλλιος Μ. Σεξένας

ΤΑ ΜΕΛΗ
Σ.Υ.
1) Αγουσάκης Λεωνίδας Τοπ. Μηχ/κός με Α.Β.
2) Καμπάνου Παναγιωτοπούλου Αιμιλία Γαβρίου

ΤΕΧΝΙΚΟ ΓΡΑΦΕΙΟ ΜΕΛΕΤΩΝ
ΒΑΣΙΛΗΣ ΑΝΥΦΑΝΤΗΣ ΤΟΠΟΓΡΑΦΟΣ ΜΗΧΑΝΙΚΟΣ Ε.Μ.Π.
ΓΕΡ. ΚΟΥΠΑ 34, 11526 Αθήνα
Τηλ. (01)-6494945

Ελέγχθηκε επί εδάφους για την ακρίβεια της αποτύπωσης
Άνδρος 28.2.95
Σ.Υ.
Λεωνίδας Αγουσάκης
Τοπ. Μηχ. με Α.Β.

ΕΡΓΟΔΟΤΗΣ
ΕΝΔΙΑΦΕΡΟΜΕΝΟΣ : ΚΑΝΤΖΑΒΕΛΟΣ ΓΕΩΡΓΙΟΣ
ΚΟΙΝ. ΜΑΚΡΟΤΑΝΤΑΛΟΥ ΕΠΑΡΧΙΑ ΑΝΔΡΟΥ
ΑΡΜΟΔΙΑ ΚΤΗΜΑΤ. ΥΠΗΡ. ΚΥΚΛΑΔΩΝ
ΝΟΜΑΡΧΙΑ ΚΥΚΛΑΔΩΝ

ΕΡΓΟ
ΤΟΠΟΓΡΑΦΙΚΗ ΑΠΟΤΥΠΩΣΗ

Άνδρος 28.2.95
Ο Δ/ντής Τεχν. Υπηρεσιών Νομαρχίας Κυκλάδων κ/α α
ο προϊστάμενος [illegible]
Σ.Υ.
Λεωνίδας Αγουσάκης
Τοπ. Μηχανικός με Α.Β.

ΘΕΣΗ
ΒΑΙΧΑΔΑ ΟΙΚΙΣΜΟΥ ΨΩΡΙΑΡΙΖΑ
ΚΟΙΝΟΤΗΤΑΣ ΜΑΚΡΟΤΑΝΤΑΛΟΥ ΝΗΣΟΥ ΑΝΔΡΟΥ

ΘΕΜΑ ΣΧΕΔΙΟΥ
ΤΟΠΟΓΡΑΦΙΚΟ ΔΙΑΓΡΑΜΜΑ
ΚΑΘΟΡΙΣΜΟΥ ΟΡΙΩΝ ΑΙΓΙΑΛΟΥ - ΠΑΡΑΛΙΑΣ
ΕΓΚΡΙΝΕΣ [illegible]
25.5.95

ΑΡΙΘΜΟΣ ΣΧΕΔΙΟΥ 1

ΚΛΙΜΑΚΑ 1:500

Ημερομηνία Φεβρουάριος 1995

ΥΠΟΓΡΑΦΗ

ΣΦΡΑΓΙΔΑ

ΒΑΣΙΛΗΣ Φ. ΑΝΥΦΑΝΤΗΣ
ΔΙΠΛΩΜ. ΤΟΠΟΓΡΑΦΟΣ ΜΗΧΑΝΙΚΟΣ
ΕΘΝΙΚΟΥ ΜΕΤΣΟΒΙΟΥ ΠΟΛΥΤΕΧΝΕΙΟΥ
ΜΕΛΟΣ Τ.Ε.Ε. ΑΡΙΘ. ΜΗΤΡΩΟΥ [illegible]